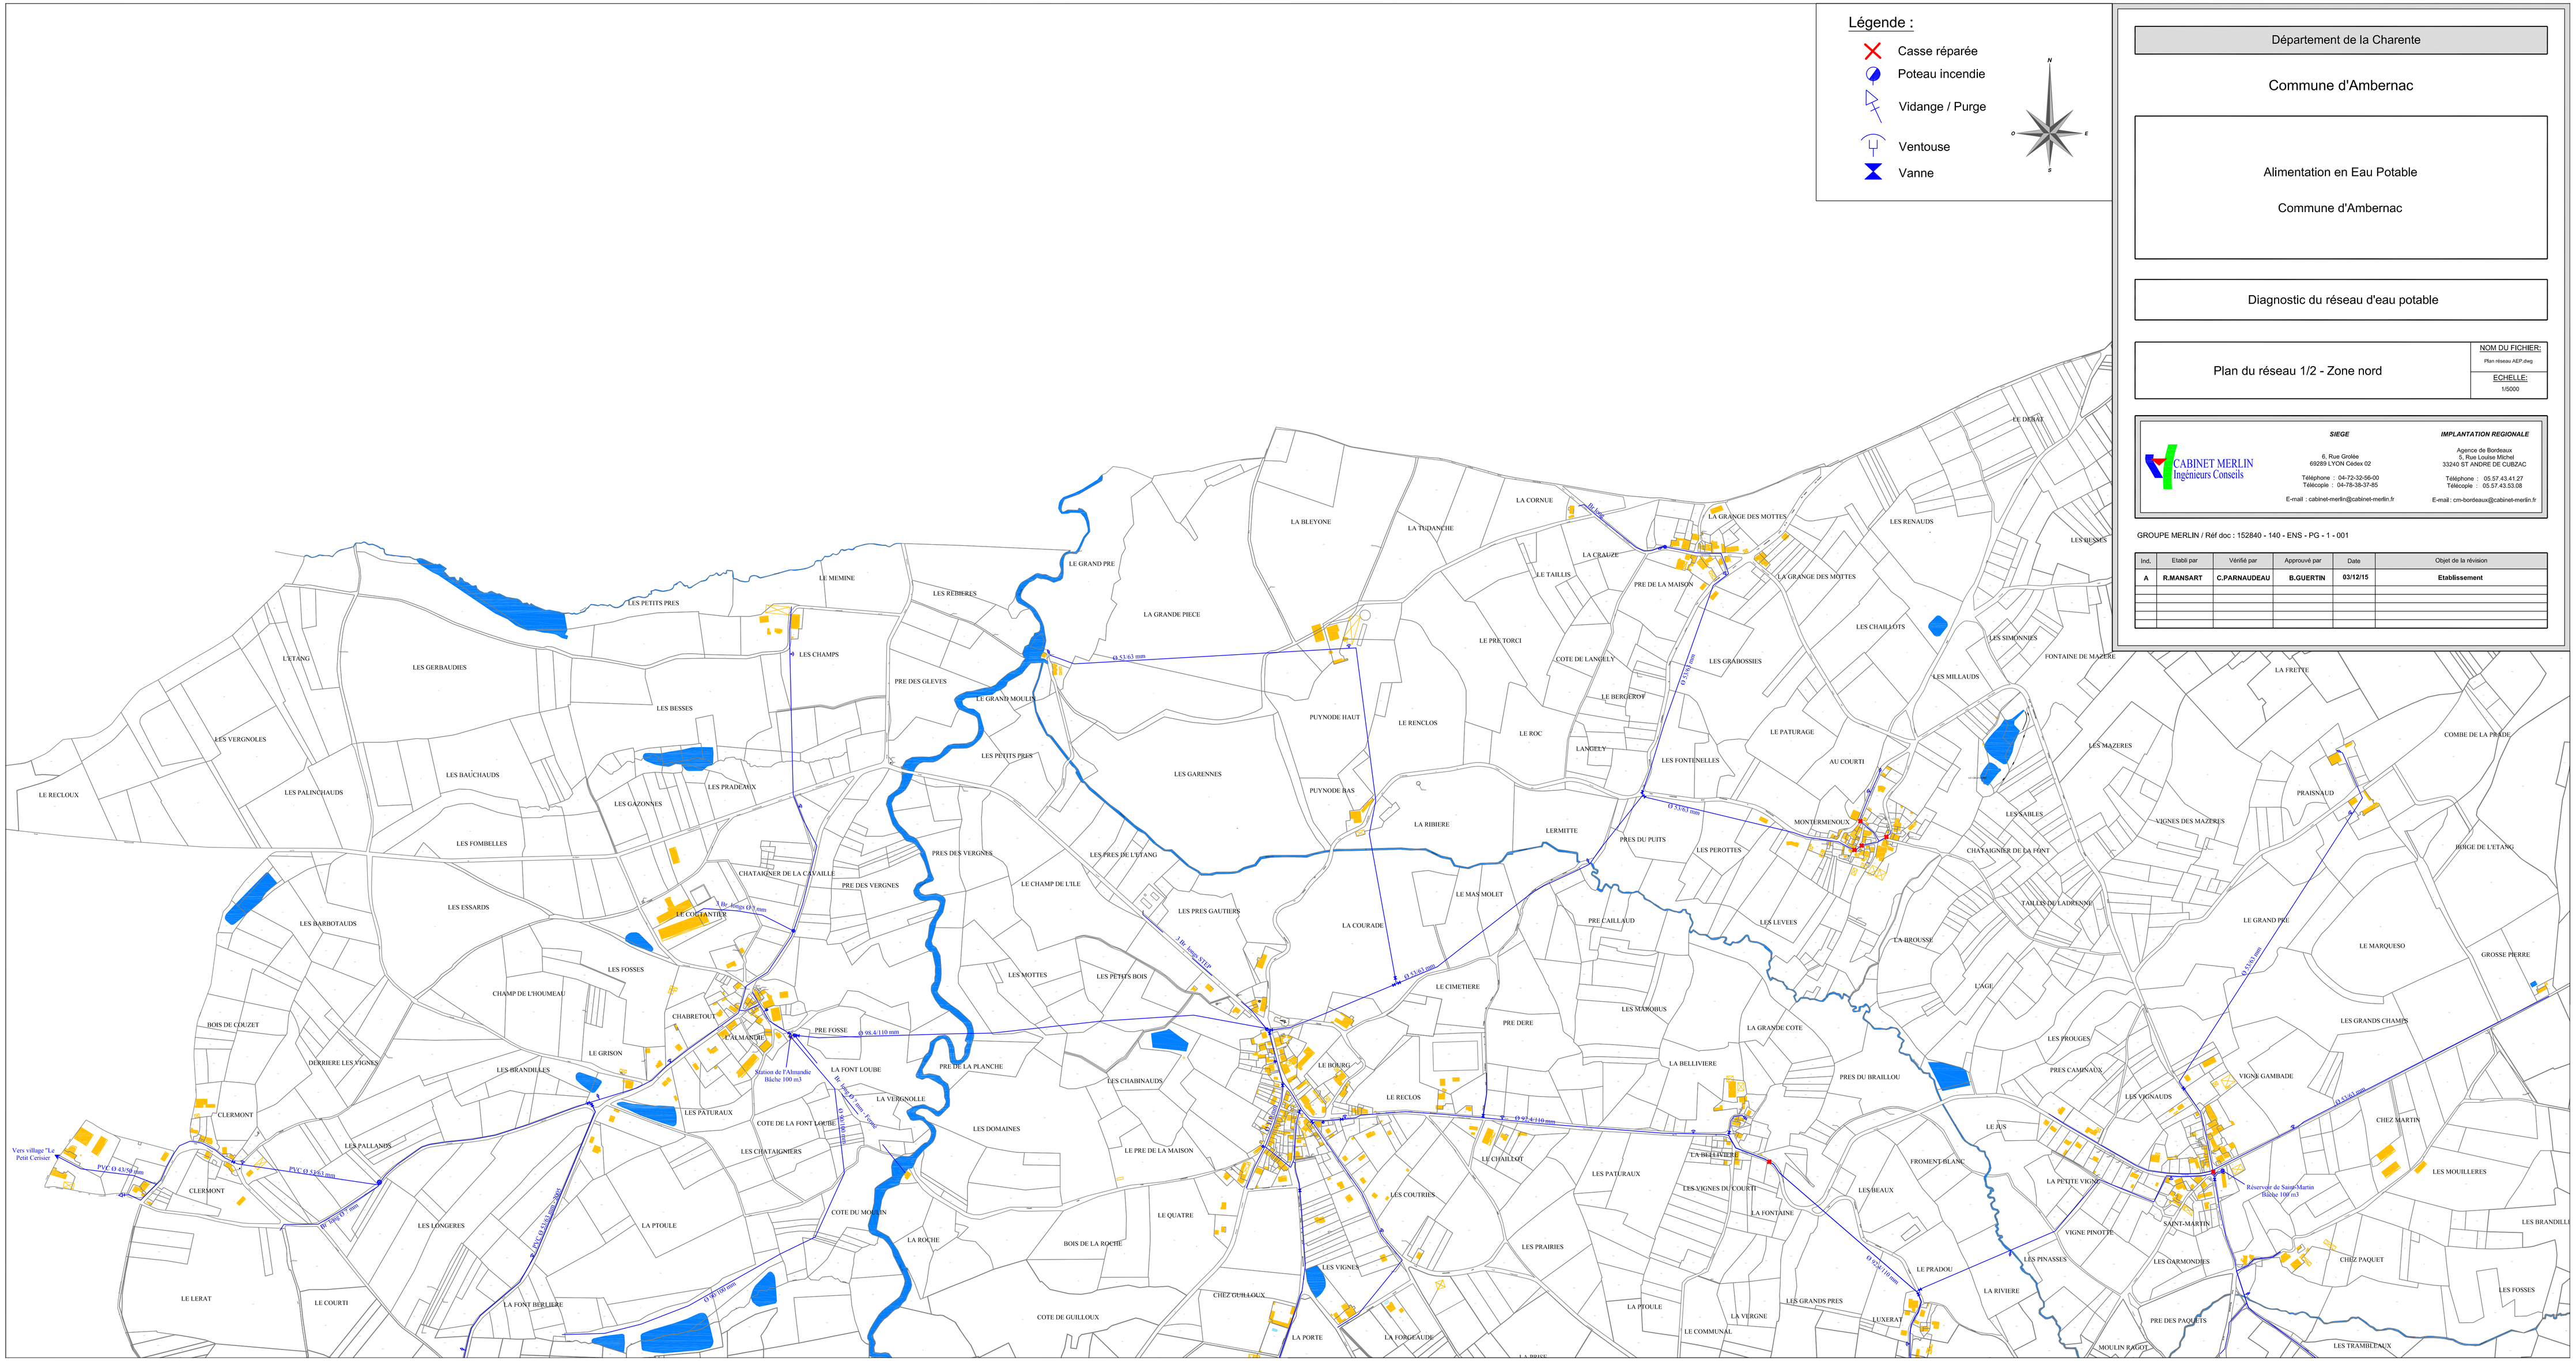

Département de la Charente

Commune d'Ambernac

Alimentation en Eau Potable

Commune d'Ambernac

Diagnostic du réseau d'eau potable

Plan du réseau 1/2 - Zone nord

NOM DU FICHIER: Plan réseau AEP.dwg

ECHELLE: 1/5000

CABINET MERLIN Ingénieurs Conseils

SIEGE
6, Rue Grolée
69289 LYON Cédex 02
Téléphone : 04-72-32-56-00
Télécopie : 04-78-38-37-85
E-mail : cabinet-merlin@cabinet-merlin.fr

IMPLANTATION REGIONALE
Agence de Bordeaux
5, Rue Louise Michel
33240 ST ANDRE DE CUBZAC
Téléphone : 05.57.43.41.27
Télécopie : 05.57.43.53.08
E-mail : cm-bordeaux@cabinet-merlin.fr

GROUPE MERLIN / Réf doc : 152840 - 140 - ENS - PG - 1 - 001

Ind.	Etabli par	Vérifié par	Approuvé par	Date	Objet de la révision
A	R.MANSART	C.PARNAUDEAU	B.GUERTIN	03/12/15	Etablissement